


**東4ホール**

**東5ホール**

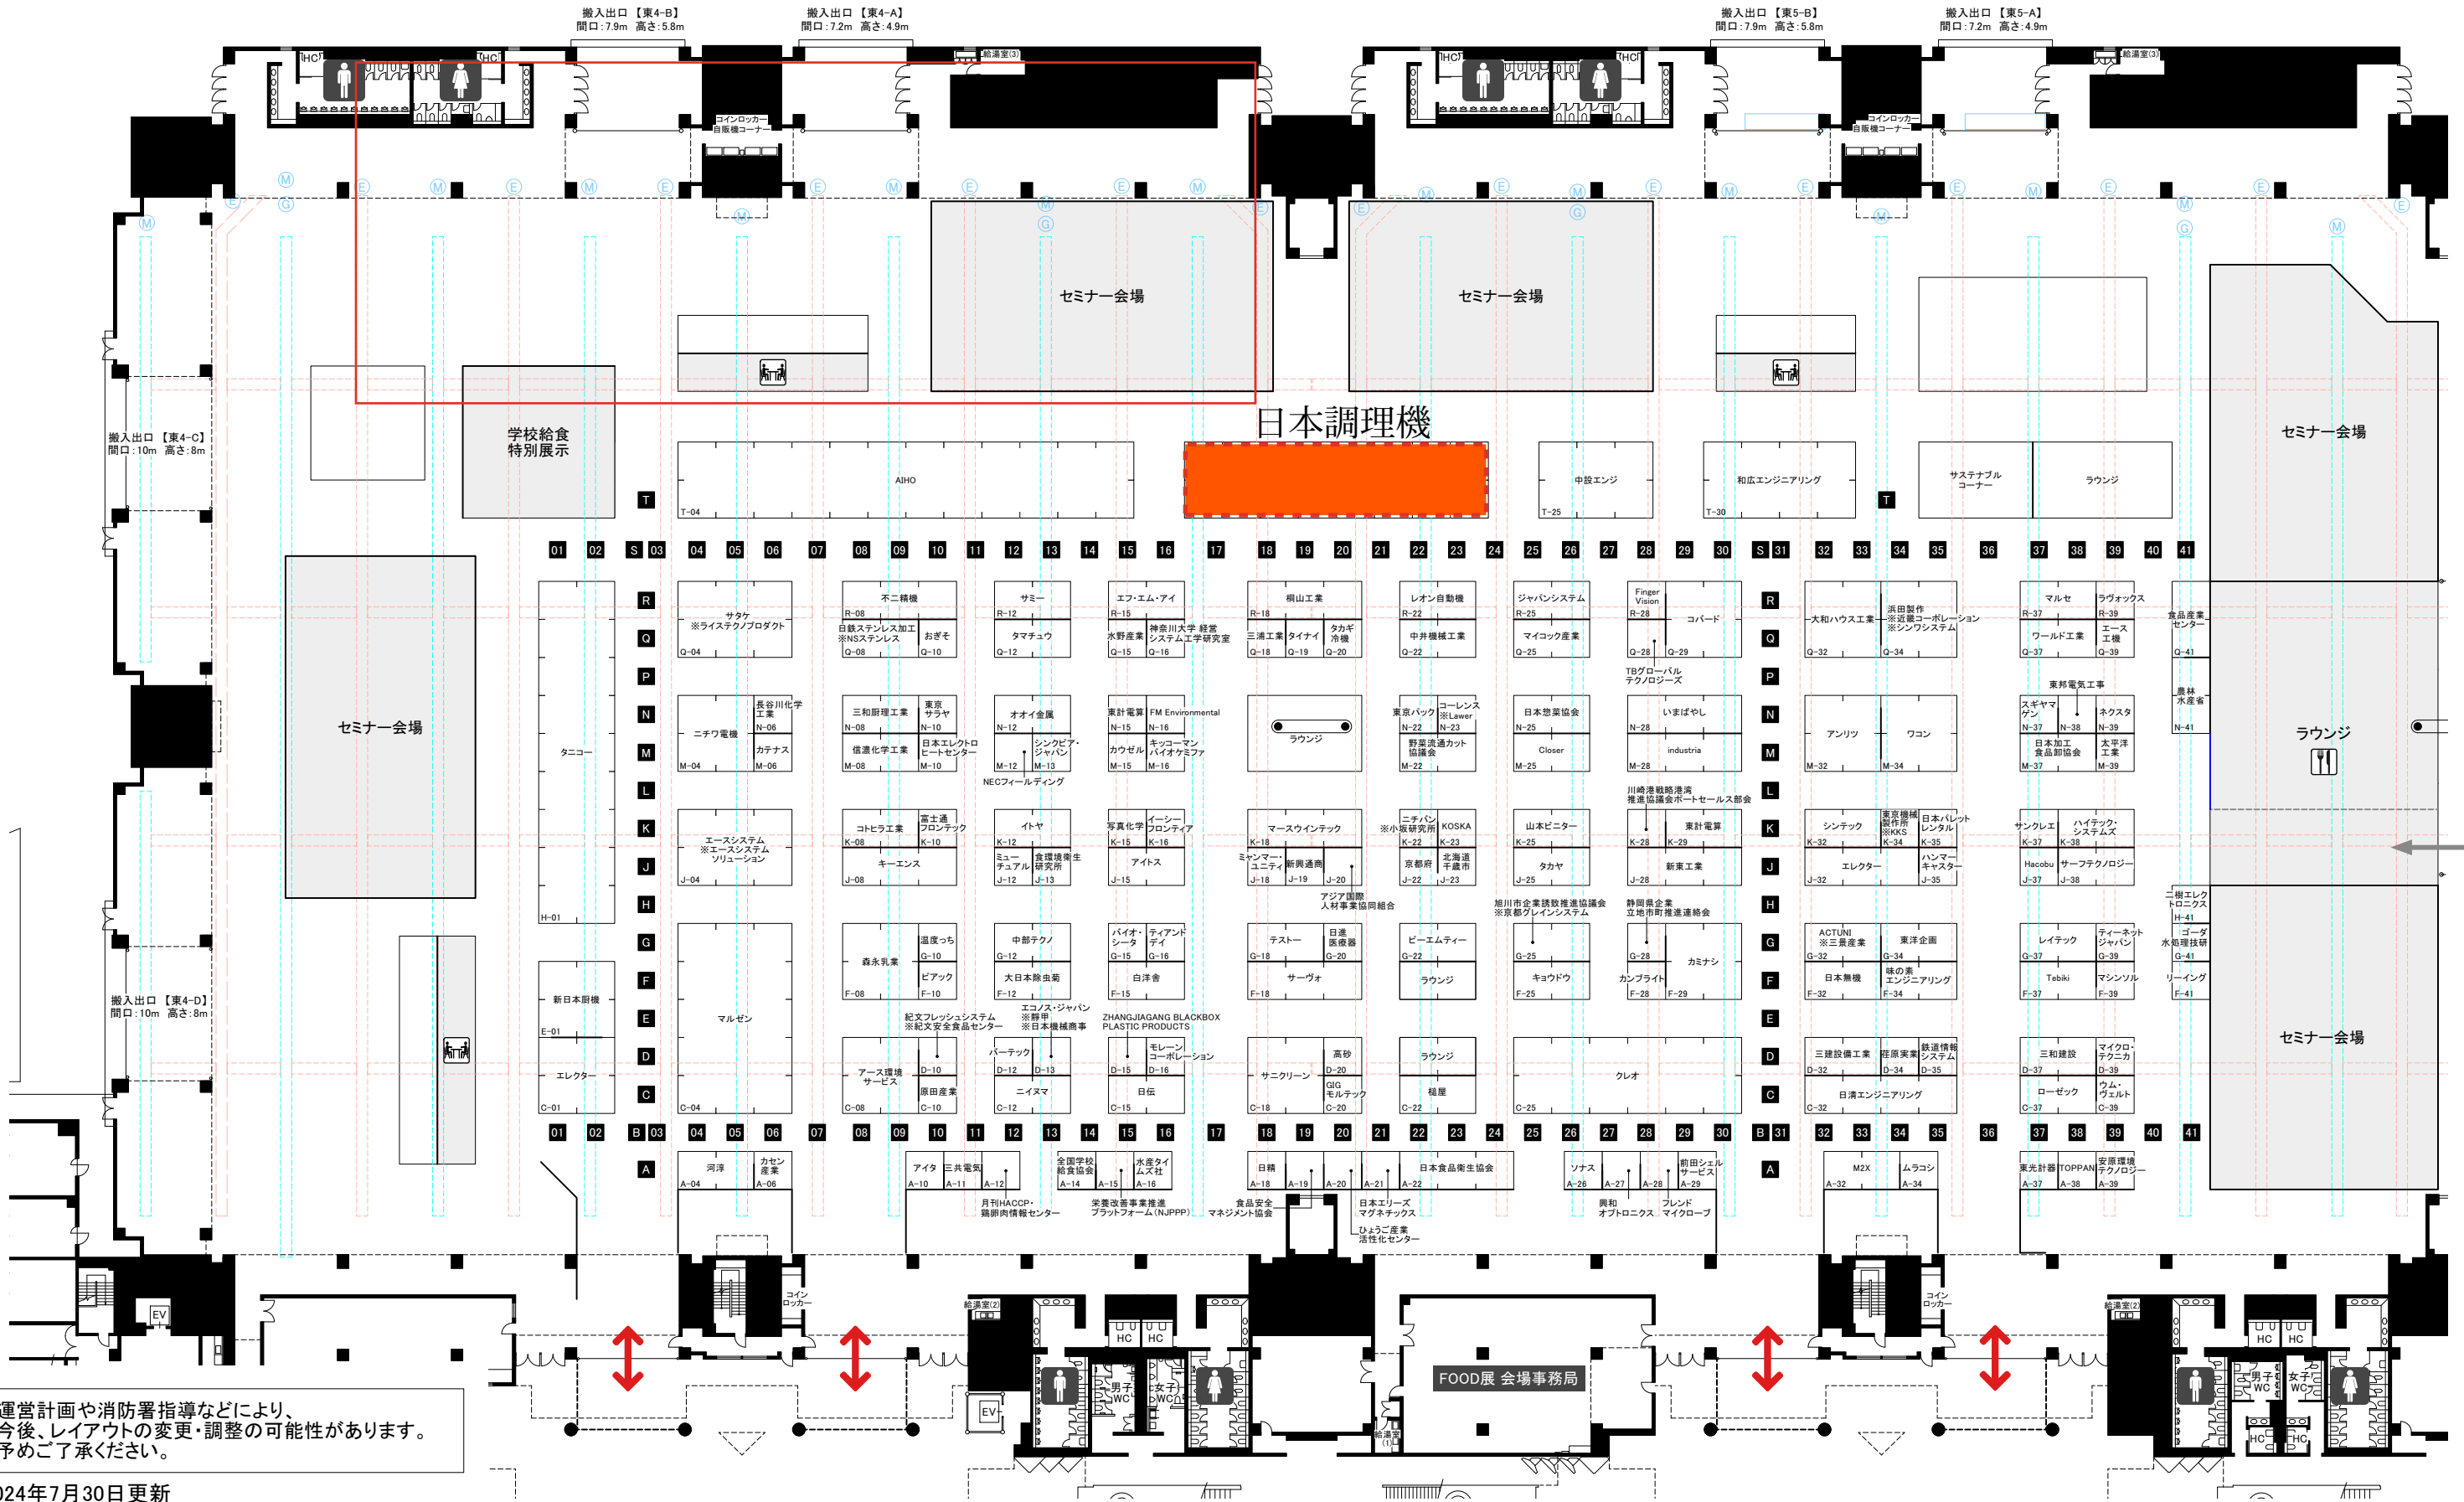

運営計画や消防署指導などにより、今後、レイアウトの変更・調整の可能性があります。予めご了承ください。

